



PLANTA GENERAL
+0.00m

E: 1/150

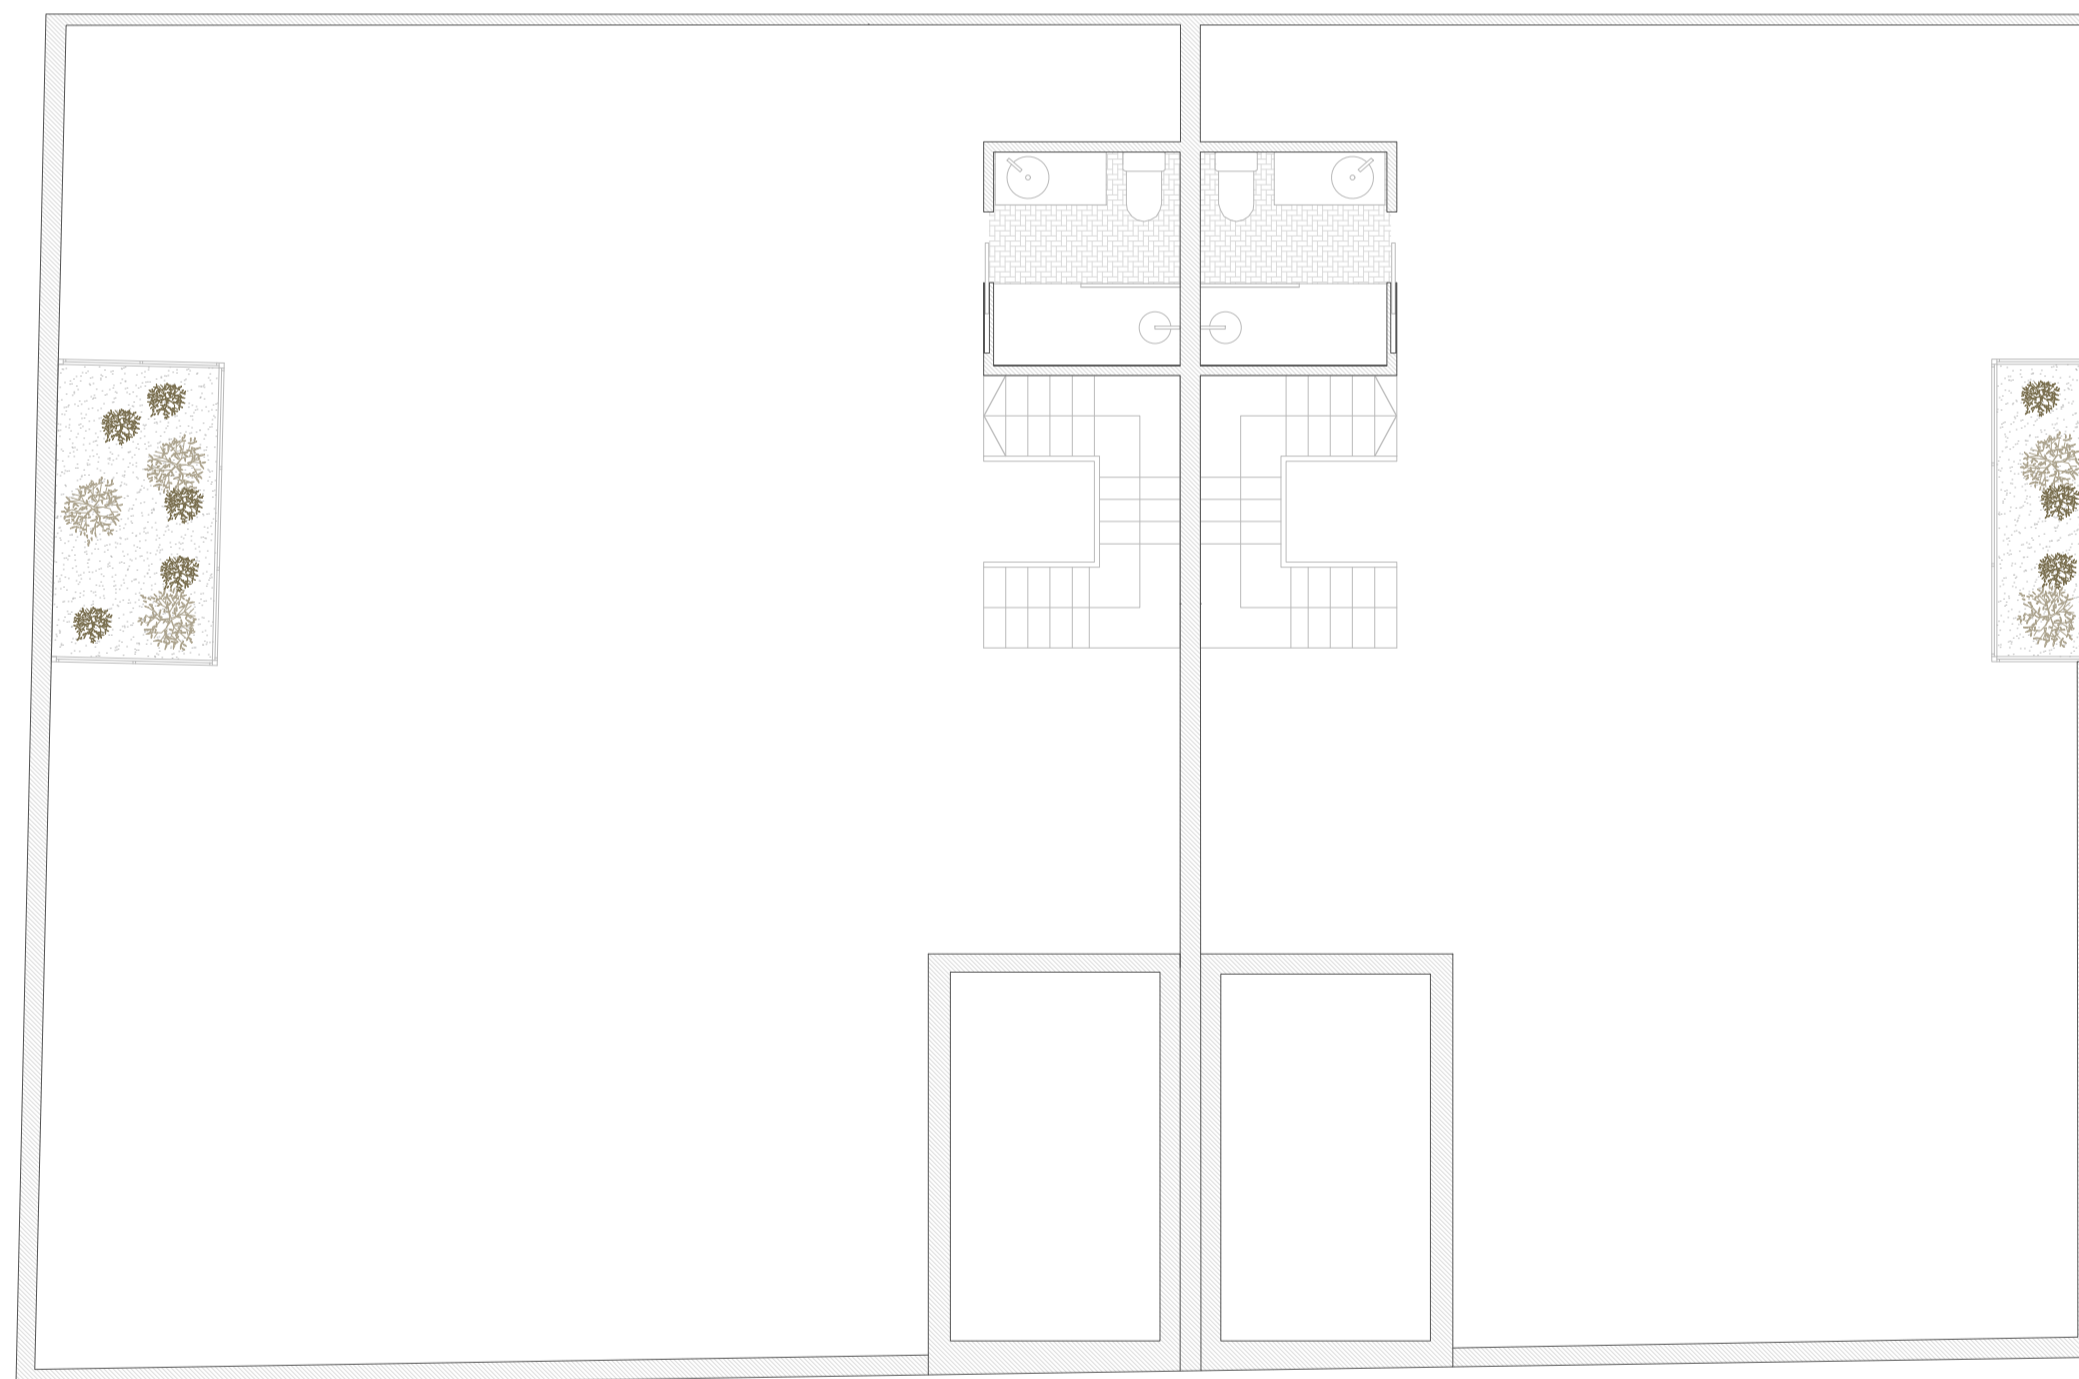

PLANTA SÓTANO - VIVENDA OESTE
-2.60m

E: 1/75

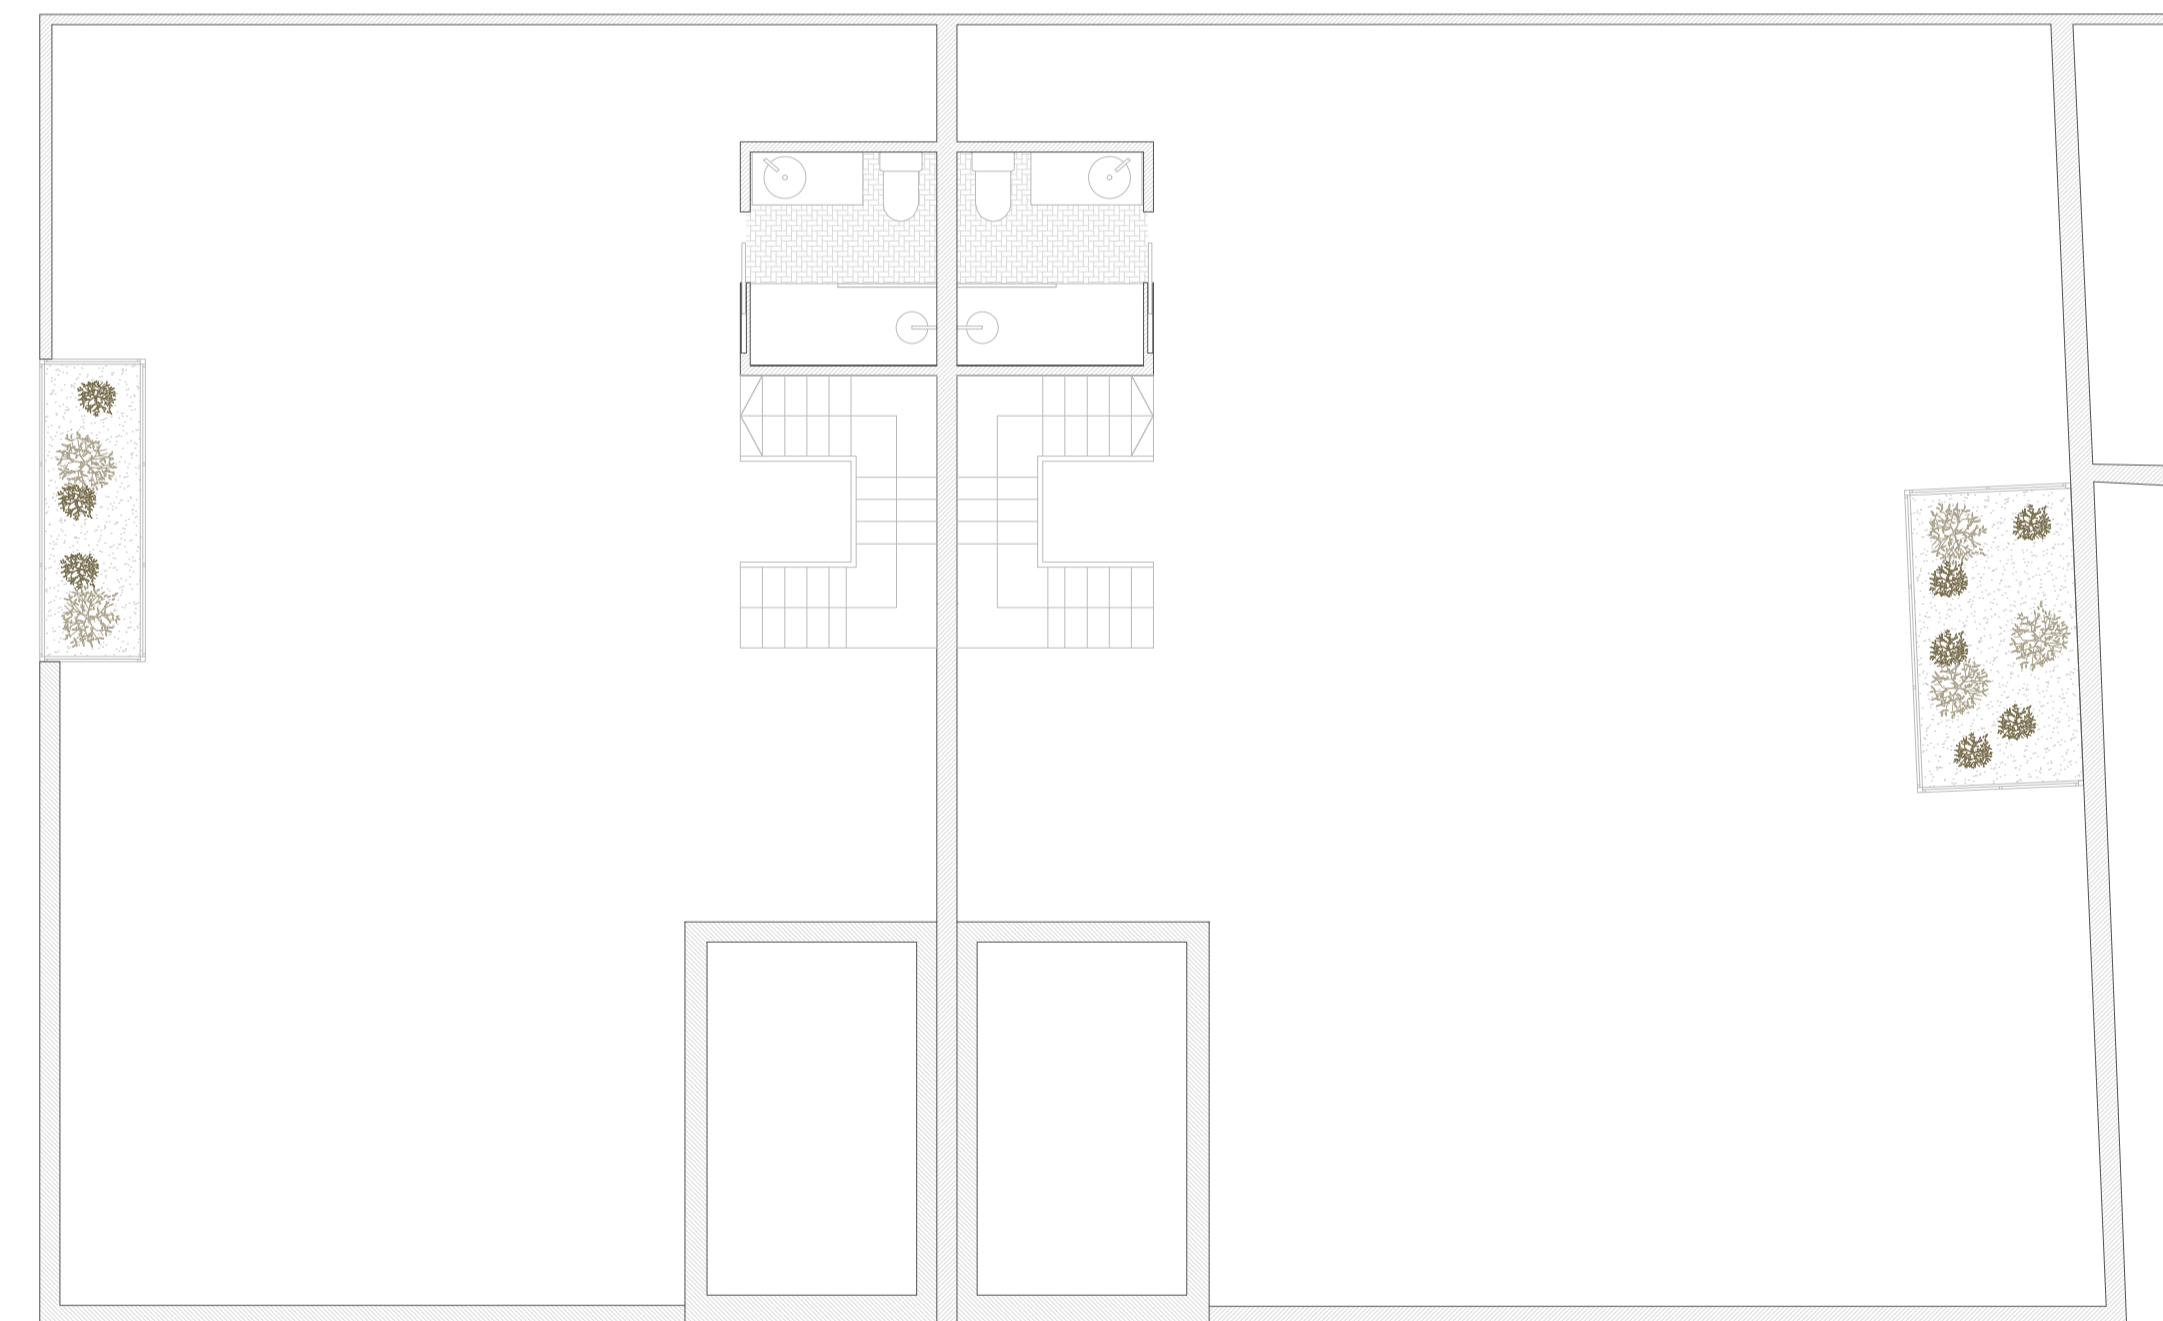

PLANTA SÓTANO - VIVENDA ESTE
-2.60m

E: 1/75

PROYECTO BÁSICO

TÍTULO MIRADOR DE TORRECÁRDENAS

PLANO VIVIENDAS SINGULARES

ARQUITECTO LUCIA CAMPILLO BERNABEU

PLANO N° 02

SITUACIÓN c/ HENRI LA FONTAINE, HUERCAL DE ALMERÍA

FECHA AGOSTO 2025