




ALZADO CALLE NORTE

E: 1/150

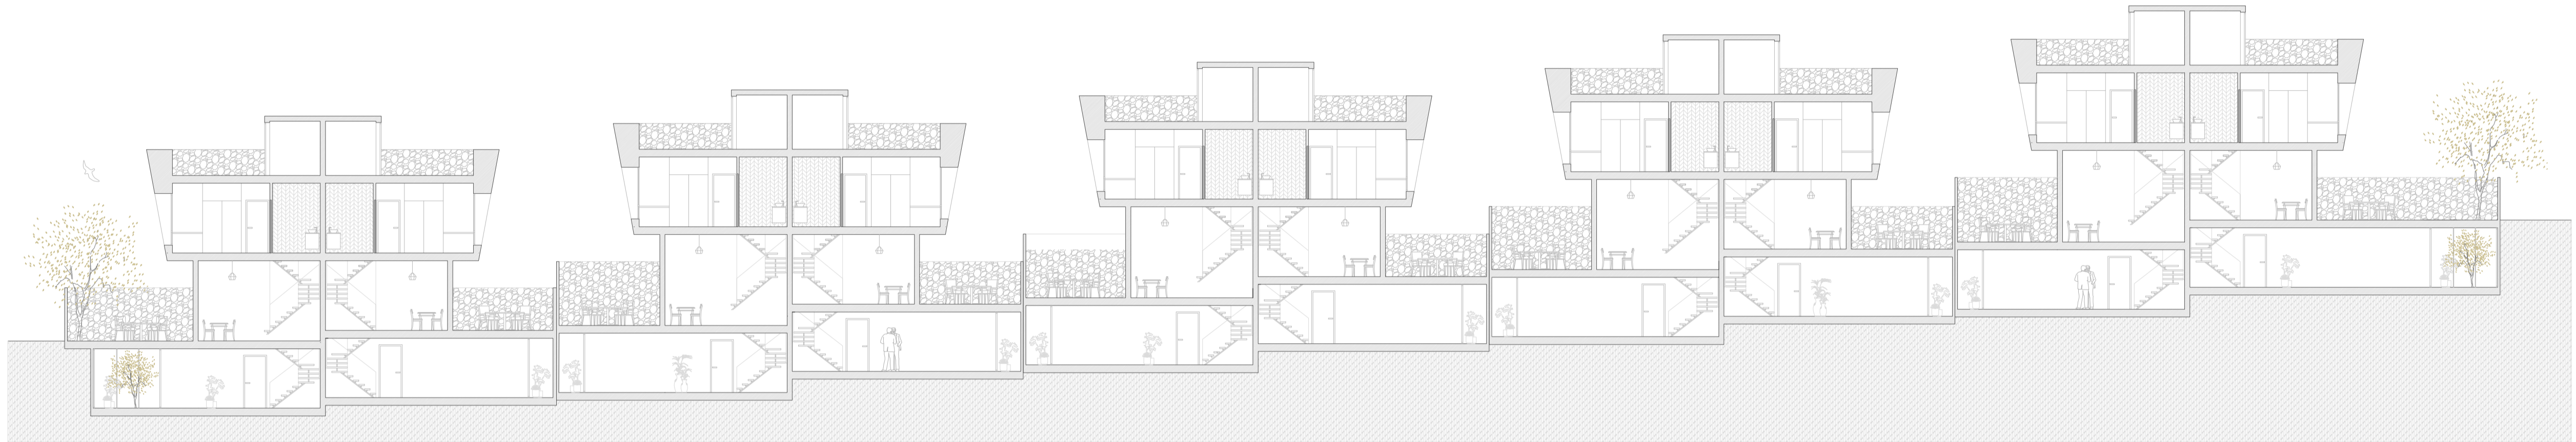


SECCIÓN CALLE NORTE

E: 1/150



ALZADO CALLE SUR

E: 1/150

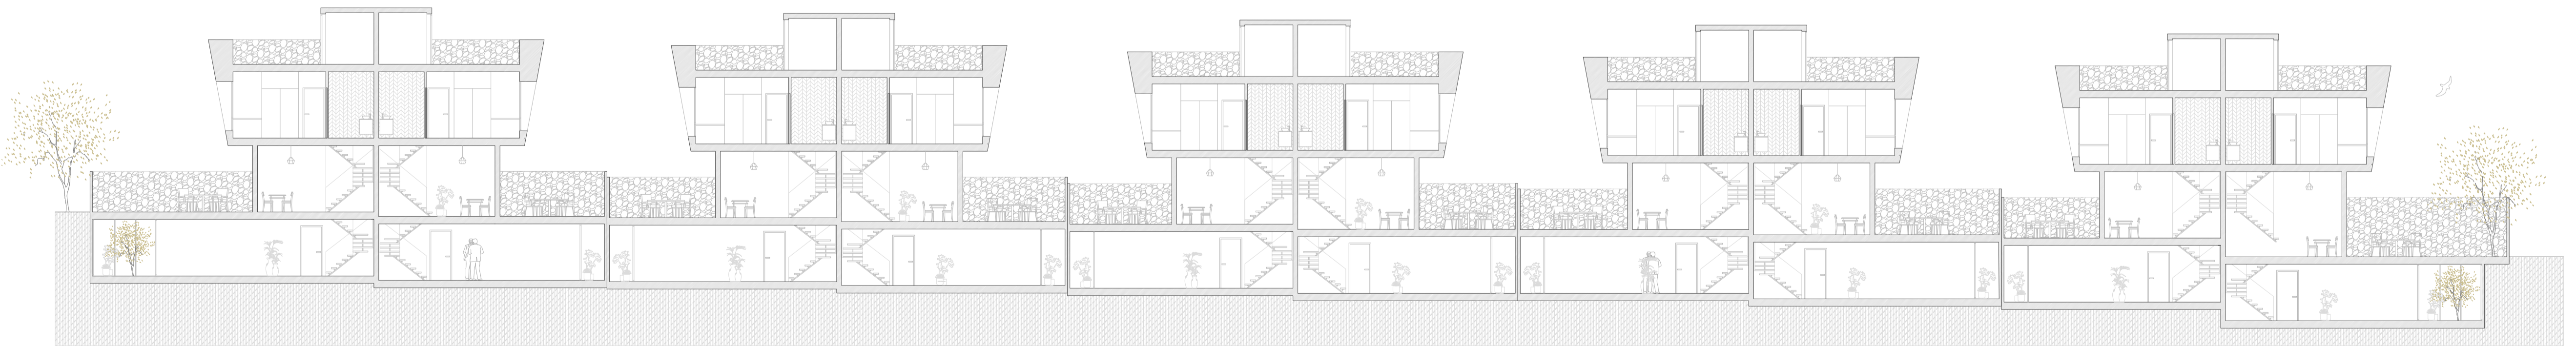

SECCIÓN CALLE SUR

E: 1/150

PROYECTO BÁSICO

TÍTULO	MIRADOR DE TORRECÁRDENAS	PLANO	SECCIONES GENERALES
ARQUITECTO	LUCIA CAMPILLO BERNABEU	PLANO N°	03
SITUACIÓN	c/ HENRI LA FONTAINE, HUERCAL DE ALMERÍA	FECHA	AGOSTO 2025