


SECCIÓN A-A'



SECCIÓN B-B'

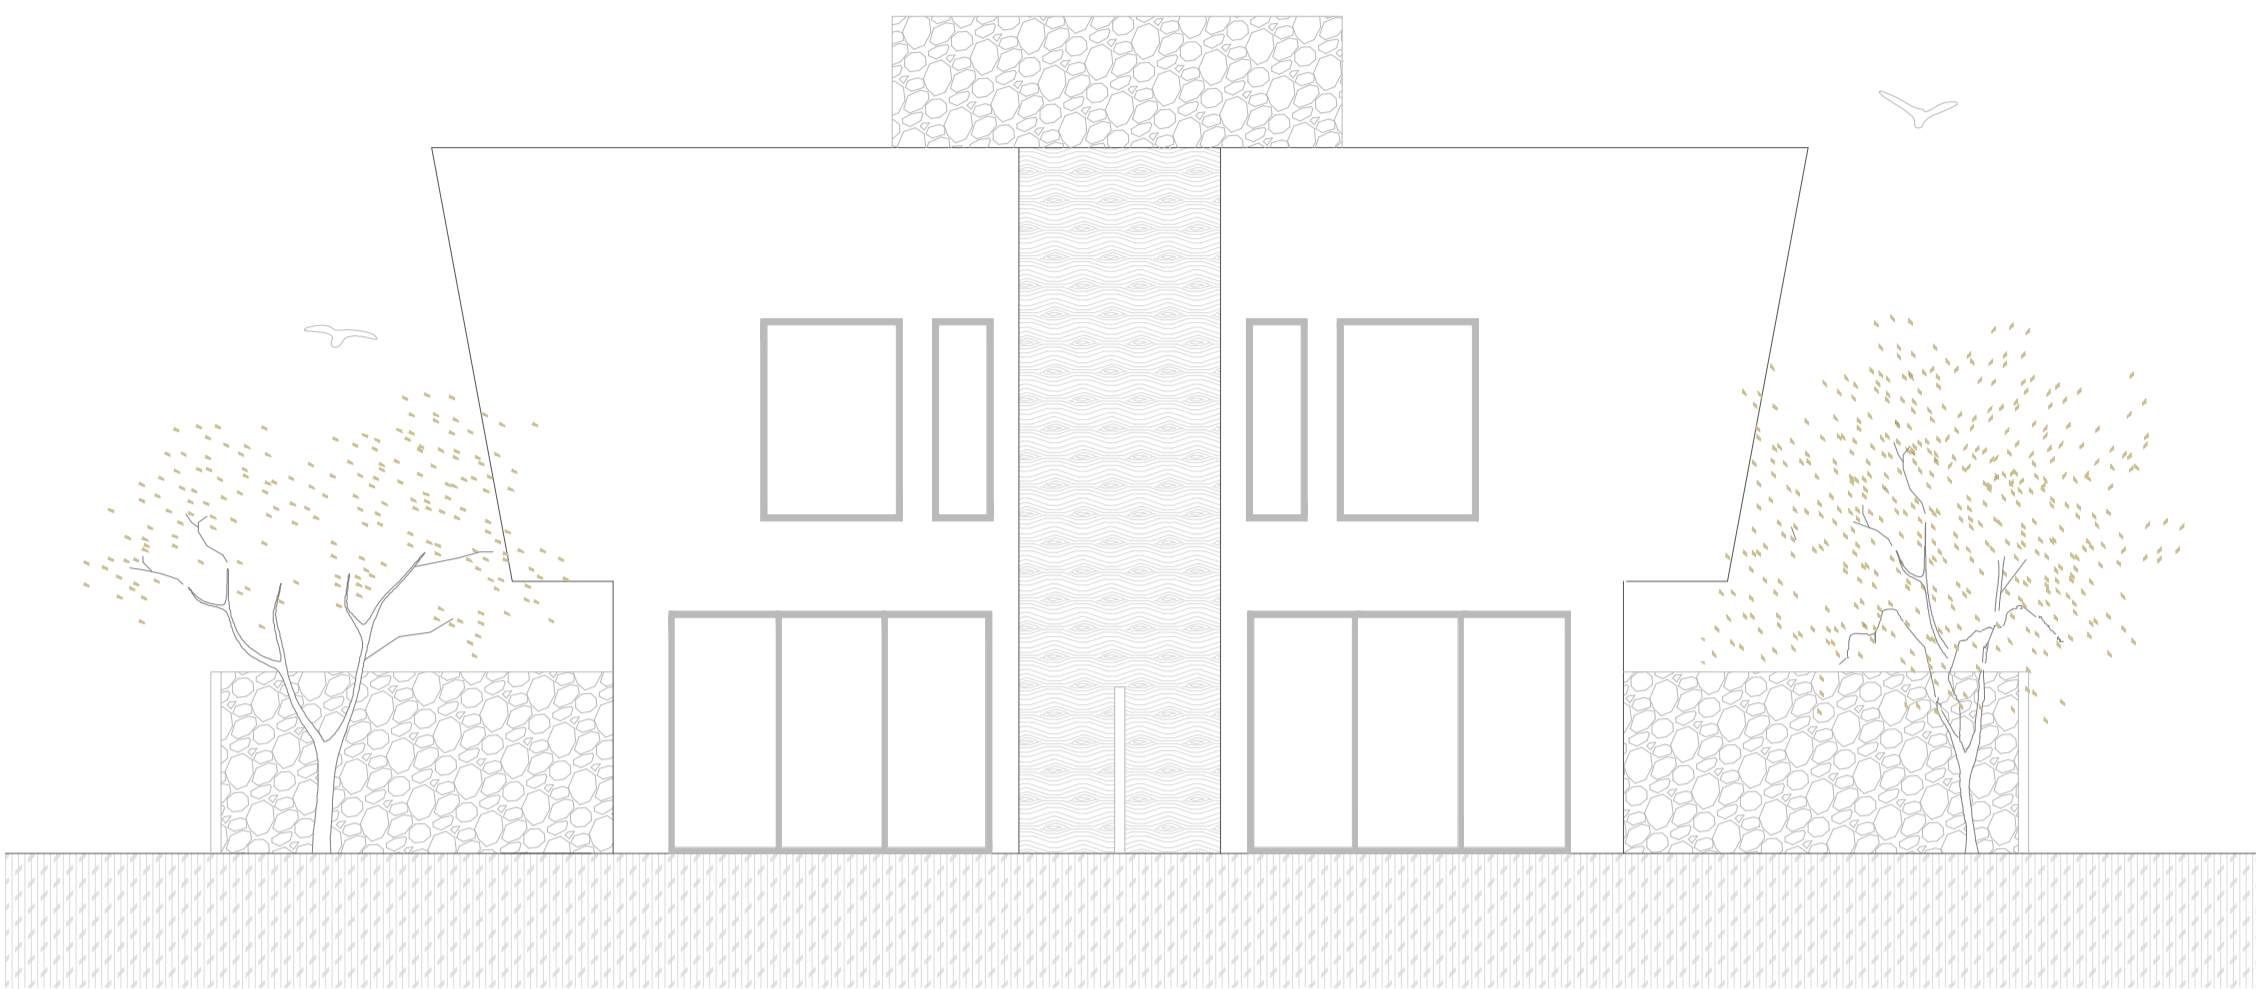

SECCIÓN C-C'

E: 1/75

E: 1/75


E: 1/75



SECCIÓN D-D'

E: 1/75

+8,40m
+6,00m
+3,00m
+0,00m
-2,60m

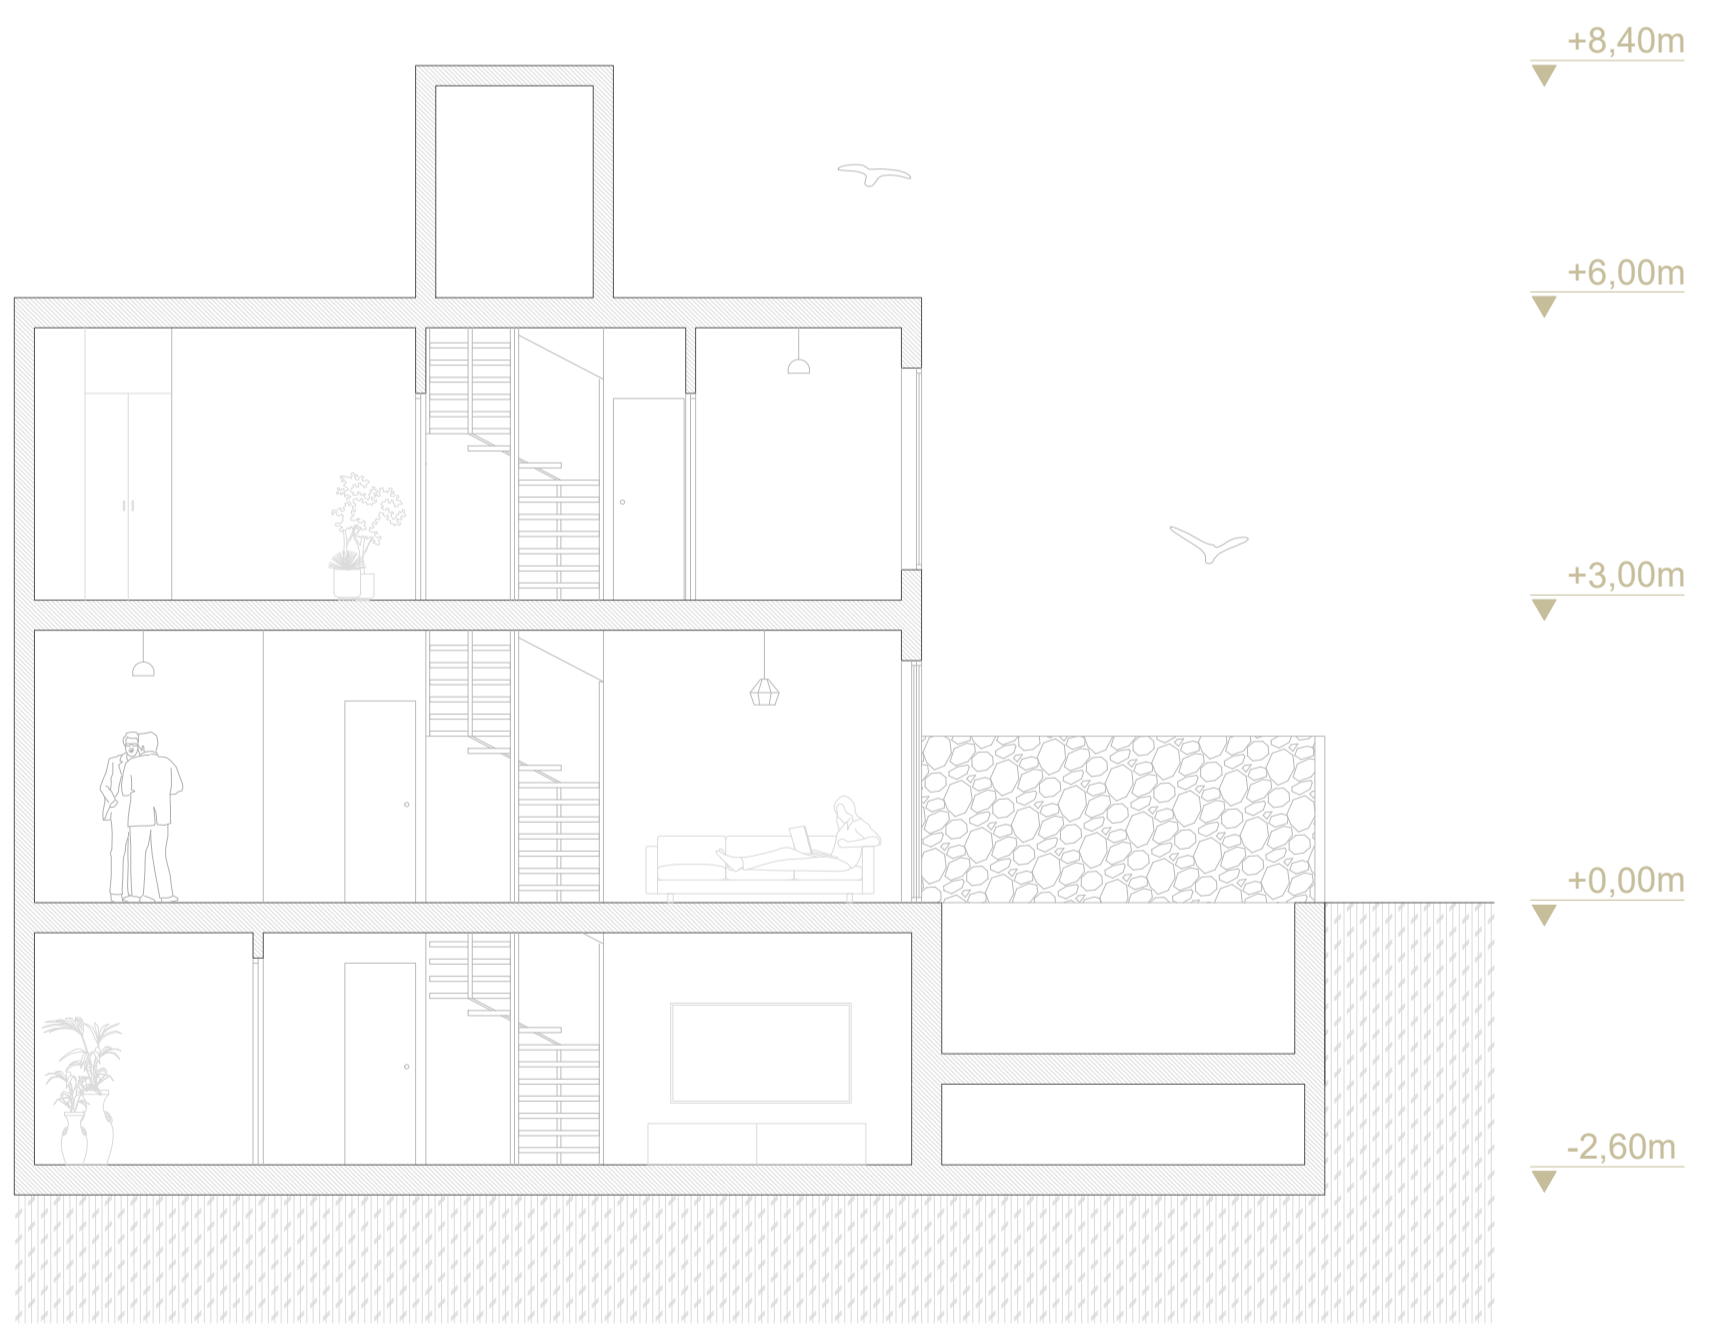

SECCIÓN E-E'

E: 1/75

+8,40m
+6,00m
+3,00m
+0,00m
-2,60m

PROYECTO BÁSICO

TÍTULO	MIRADOR DE TORRECÁRDENAS	PLANO	SECCIONES VIVIENDA TIPO
ARQUITECTO	LUCIA CAMPILLO BERNABEU	PLANO N°	04
SITUACIÓN	c/ HENRI LA FONTAINE, HUERCAL DE ALMERÍA	FECHA	AGOSTO 2025

