



PLANTA GENERAL
+0.00m

E: 1/150

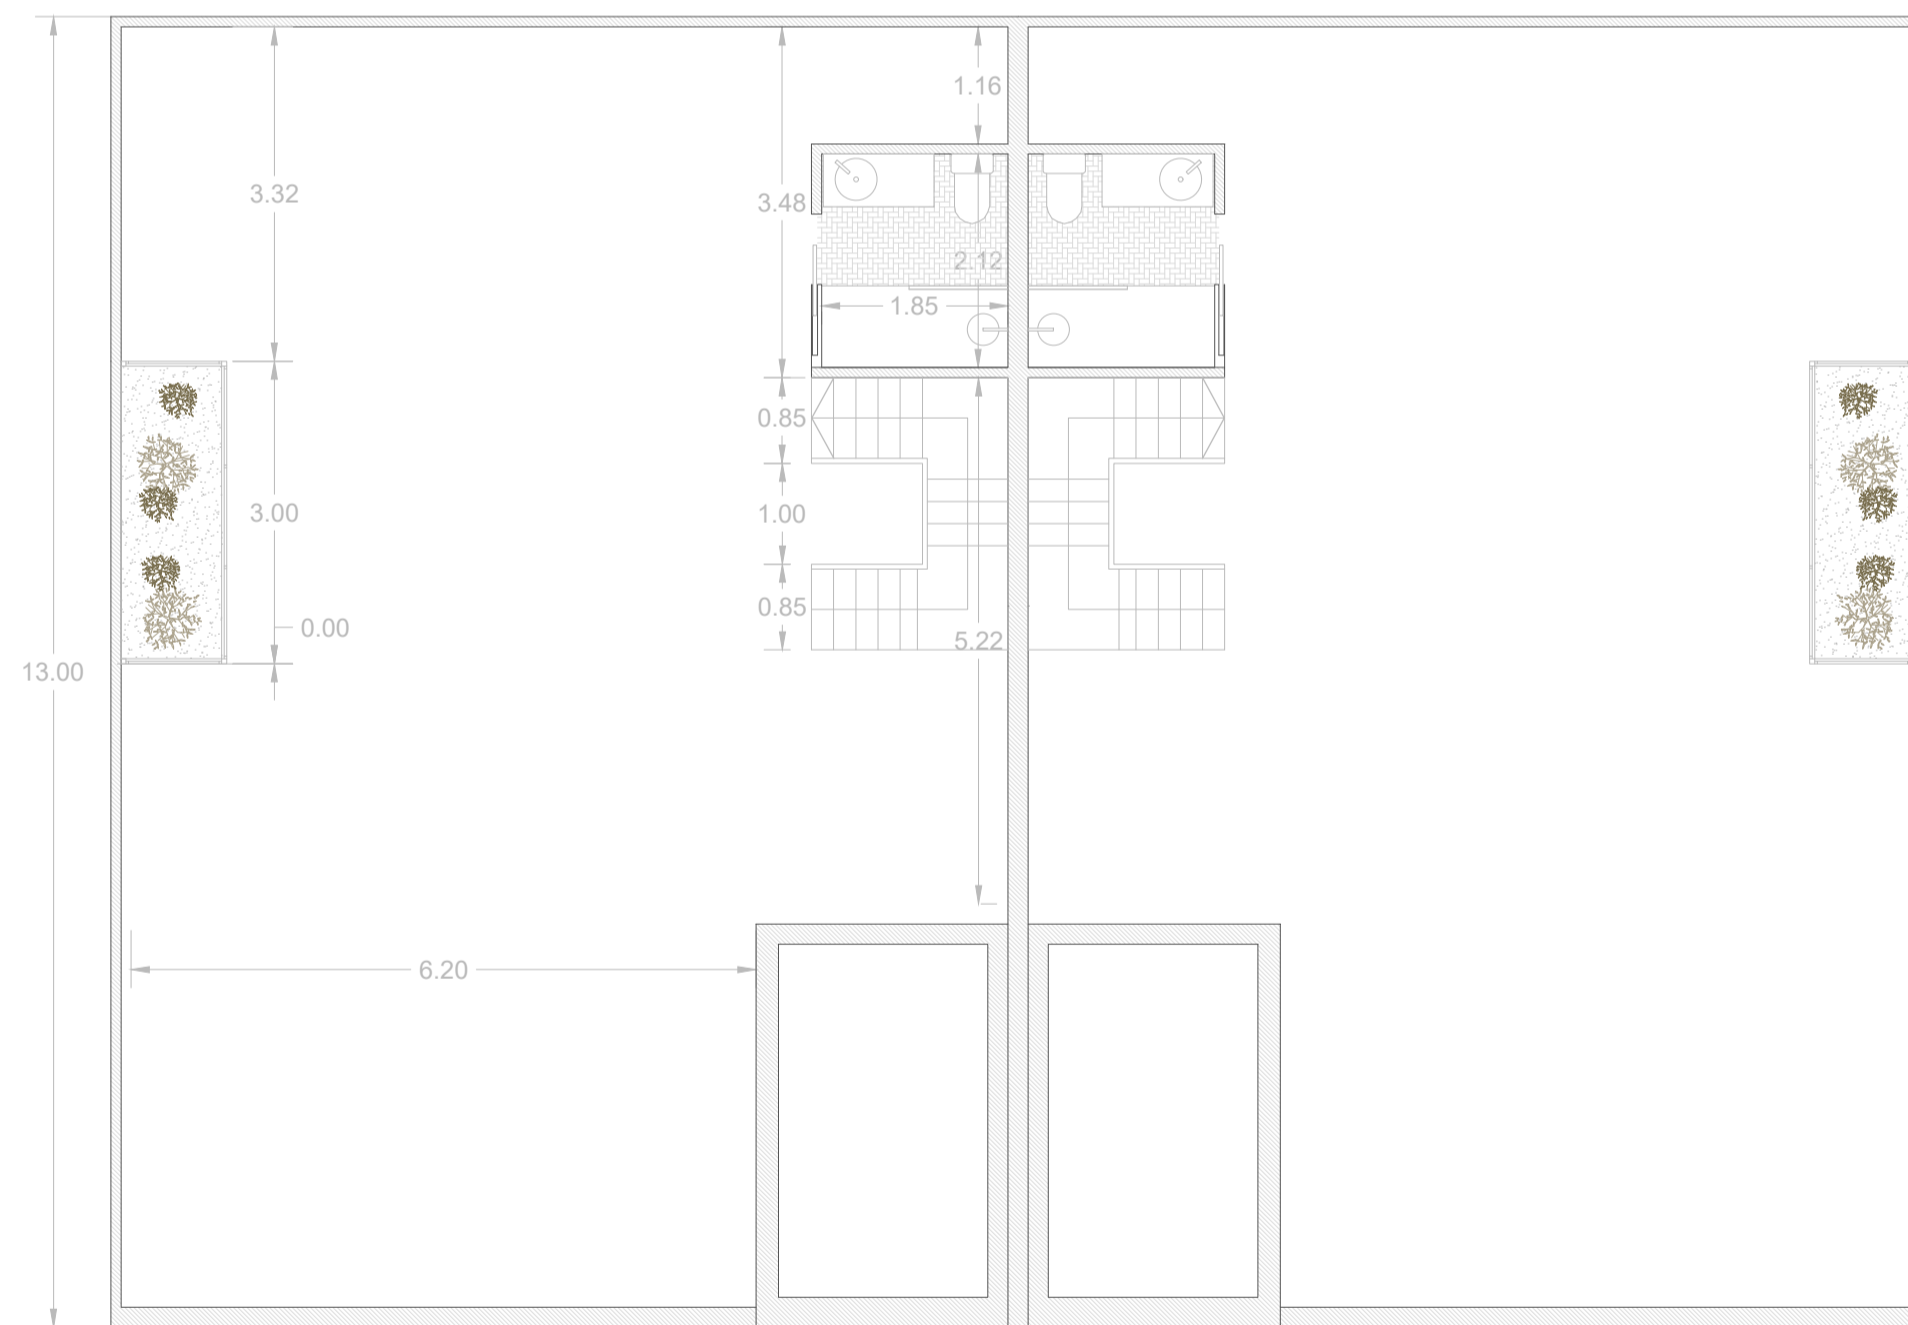


PLANTA SÓTANO
-2.60m

E: 1/75

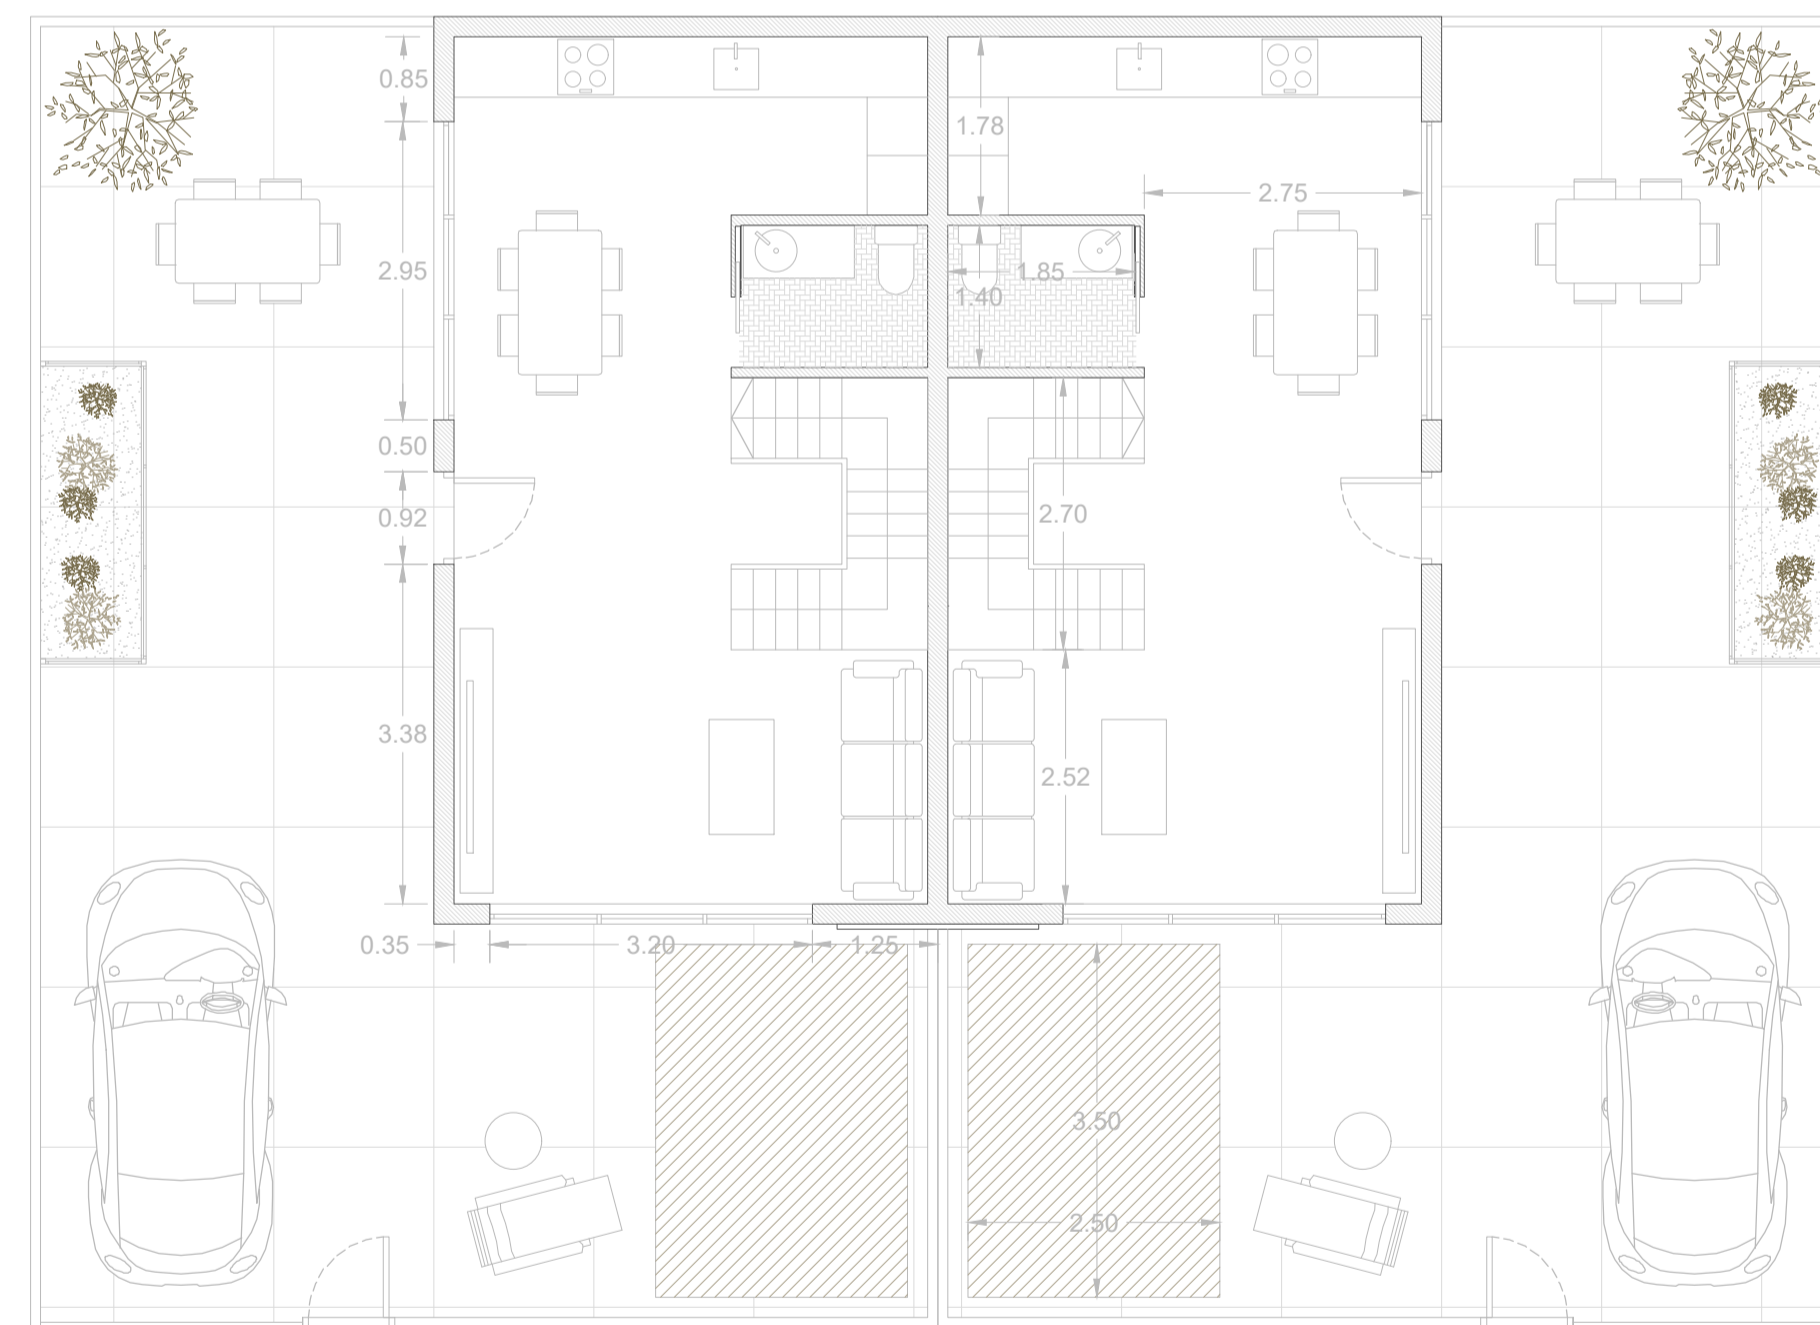

PLANTA BAJA
+0.00m

E: 1/75

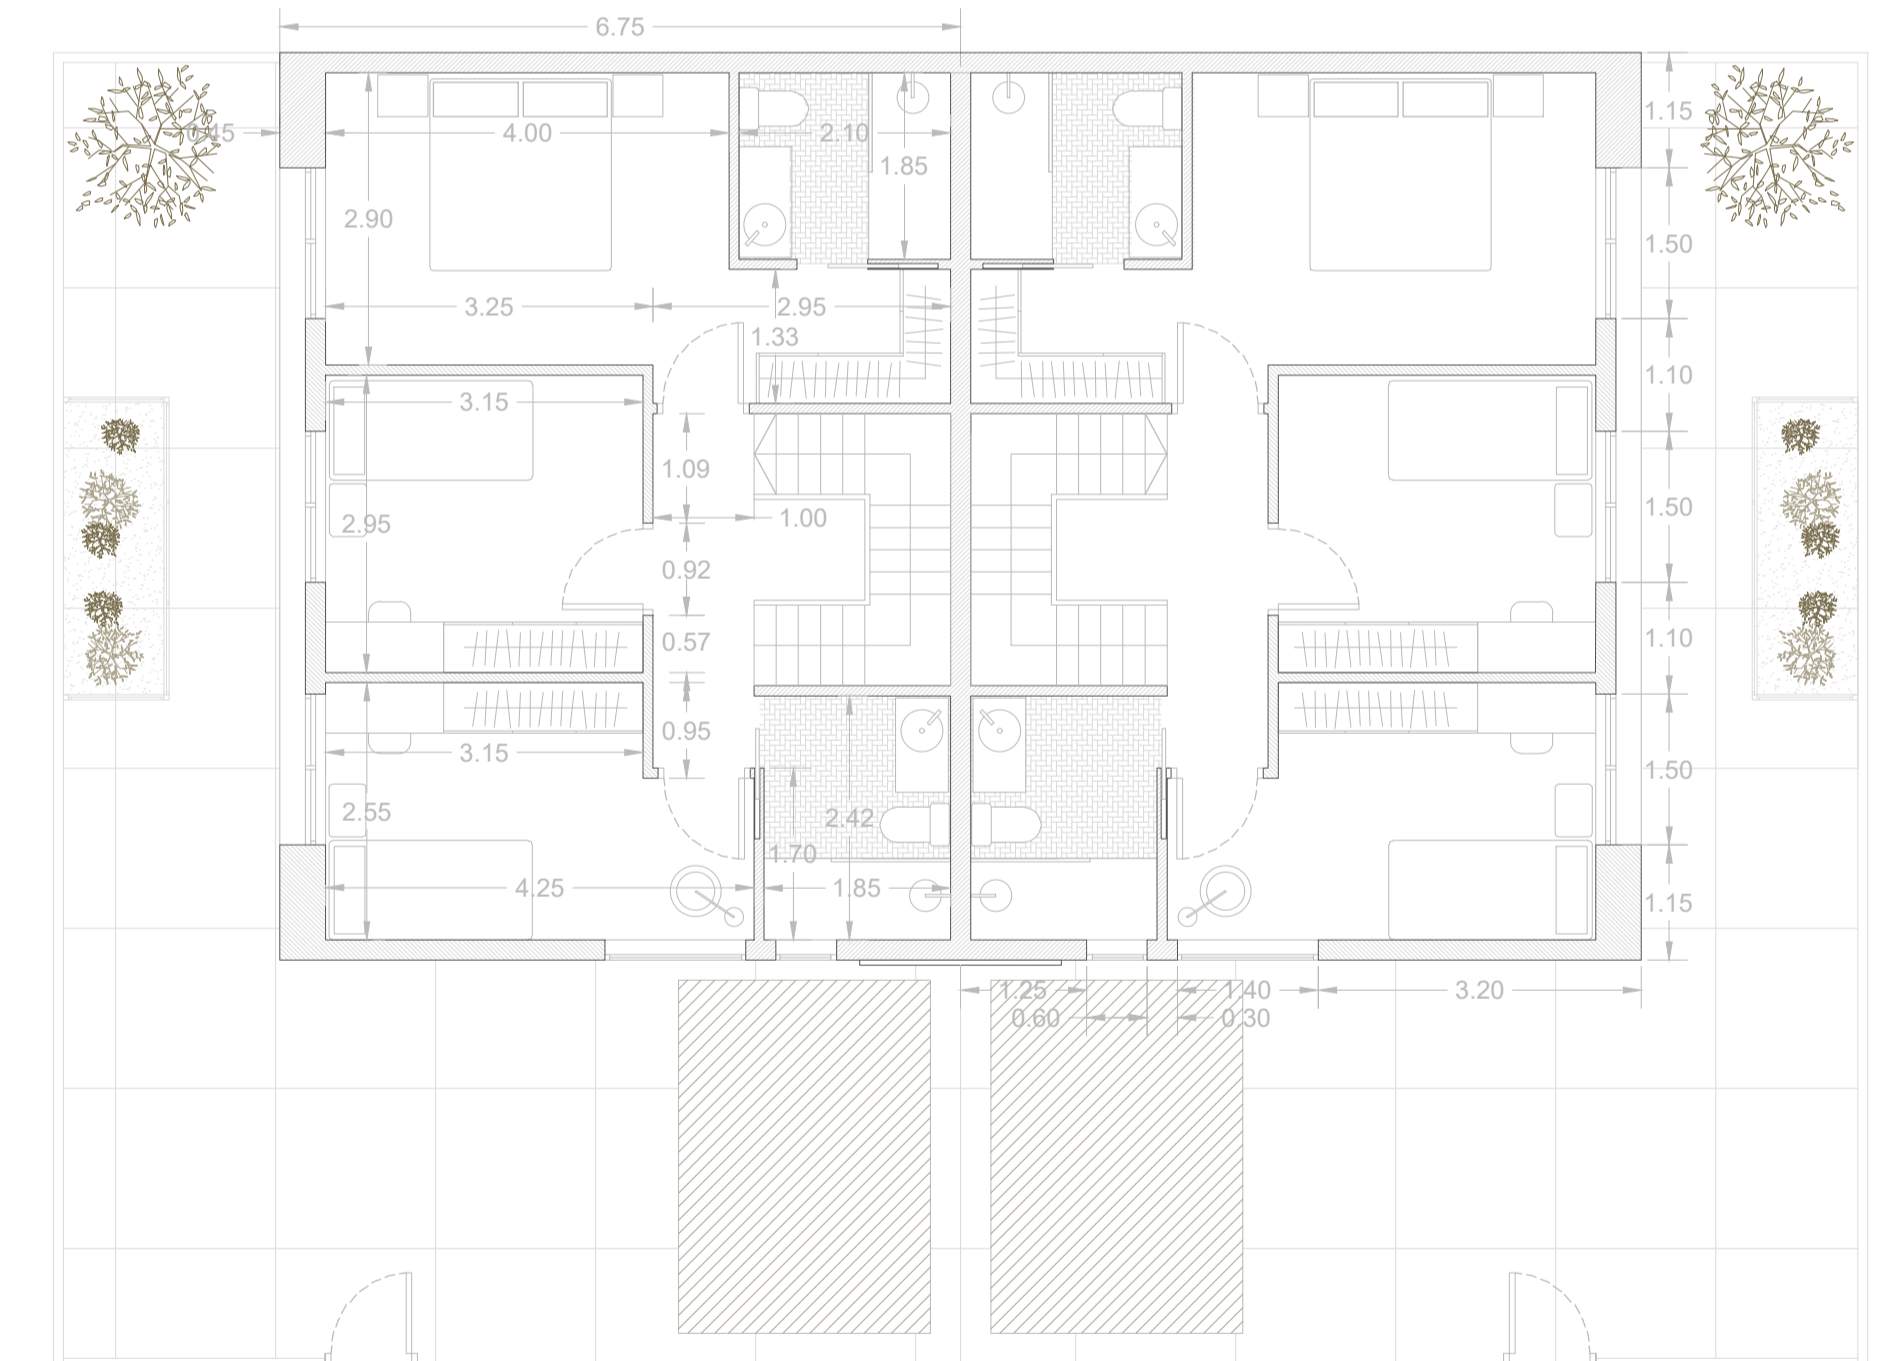

PLANTA PRIMERA
+3.00m

E: 1/75

PROYECTO BÁSICO

TÍTULO MIRADOR DE TORRECÁRDENAS

PLANO ACOTACIONES

ARQUITECTO LUCIA CAMPILLO BERNABEU

PLANO N° 05

SITUACIÓN c/ HENRI LA FONTAINE, HUERCAL DE ALMERÍA

FECHA AGOSTO 2025